


Номер помещения	Наименование	Площадь, м ²	Кат. помещения
1.01	Склад	13032	
1.02	Встроенная котельная	107.12	
1.03	Кабинет	54.2	
1.04	Гардеробная	56.15	
1.05	Коридор	107.8	
1.06	С/у мужской	12.23	
1.07	С/у мужской	12.41	
1.08	С/у женский	6.2	
1.09	С/у женский	6.2	
1.10	Преддушевая	5.15	
1.11	Душевая	5.15	
1.12	ПУИ	7.72	
1.13	ПУИ	8.17	
1.14	Подсобное помещение	10.24	
1.15	Подсобное помещение	16.68	
1.16	Лестничная клетка	19.85	
1.17	Лестничная клетка	20.15	
Общая площадь помещений:		13487.41	

Согласовано


				-АР		
					
Изм.	Кол.уч.	Лист	№ док.	Подп.	Дата	
Разраб.	Ширенина			<i>[Signature]</i>		
Объемно-планировочные и архитектурные решения				Стадия	Лист	Листов
				П	1	
Н.контр.				План на отметке 0.000		
ГИП				ООО "ПСК ВИК"		
				Формат А1		

Номер помещения	Наименование	Площадь, м ²	Кат. помещения
2.01	Коридор	99.22	
2.02	Кабинет	56.15	
2.03	Кабинет	54.2	
2.04	Подсобное помещение	16.68	
2.05	Подсобное помещение	18.41	
2.06	Сл мужской	15.05	
2.07	Сл женский	12.47	
2.08	ПУИ	10.75	
2.09	Подсобное помещение	16.32	
2.10	Подсобное помещение	10.24	
2.11	Лестничная клетка	19.85	
2.12	Лестничная клетка	20.15	
Общая площадь помещений:			349.48

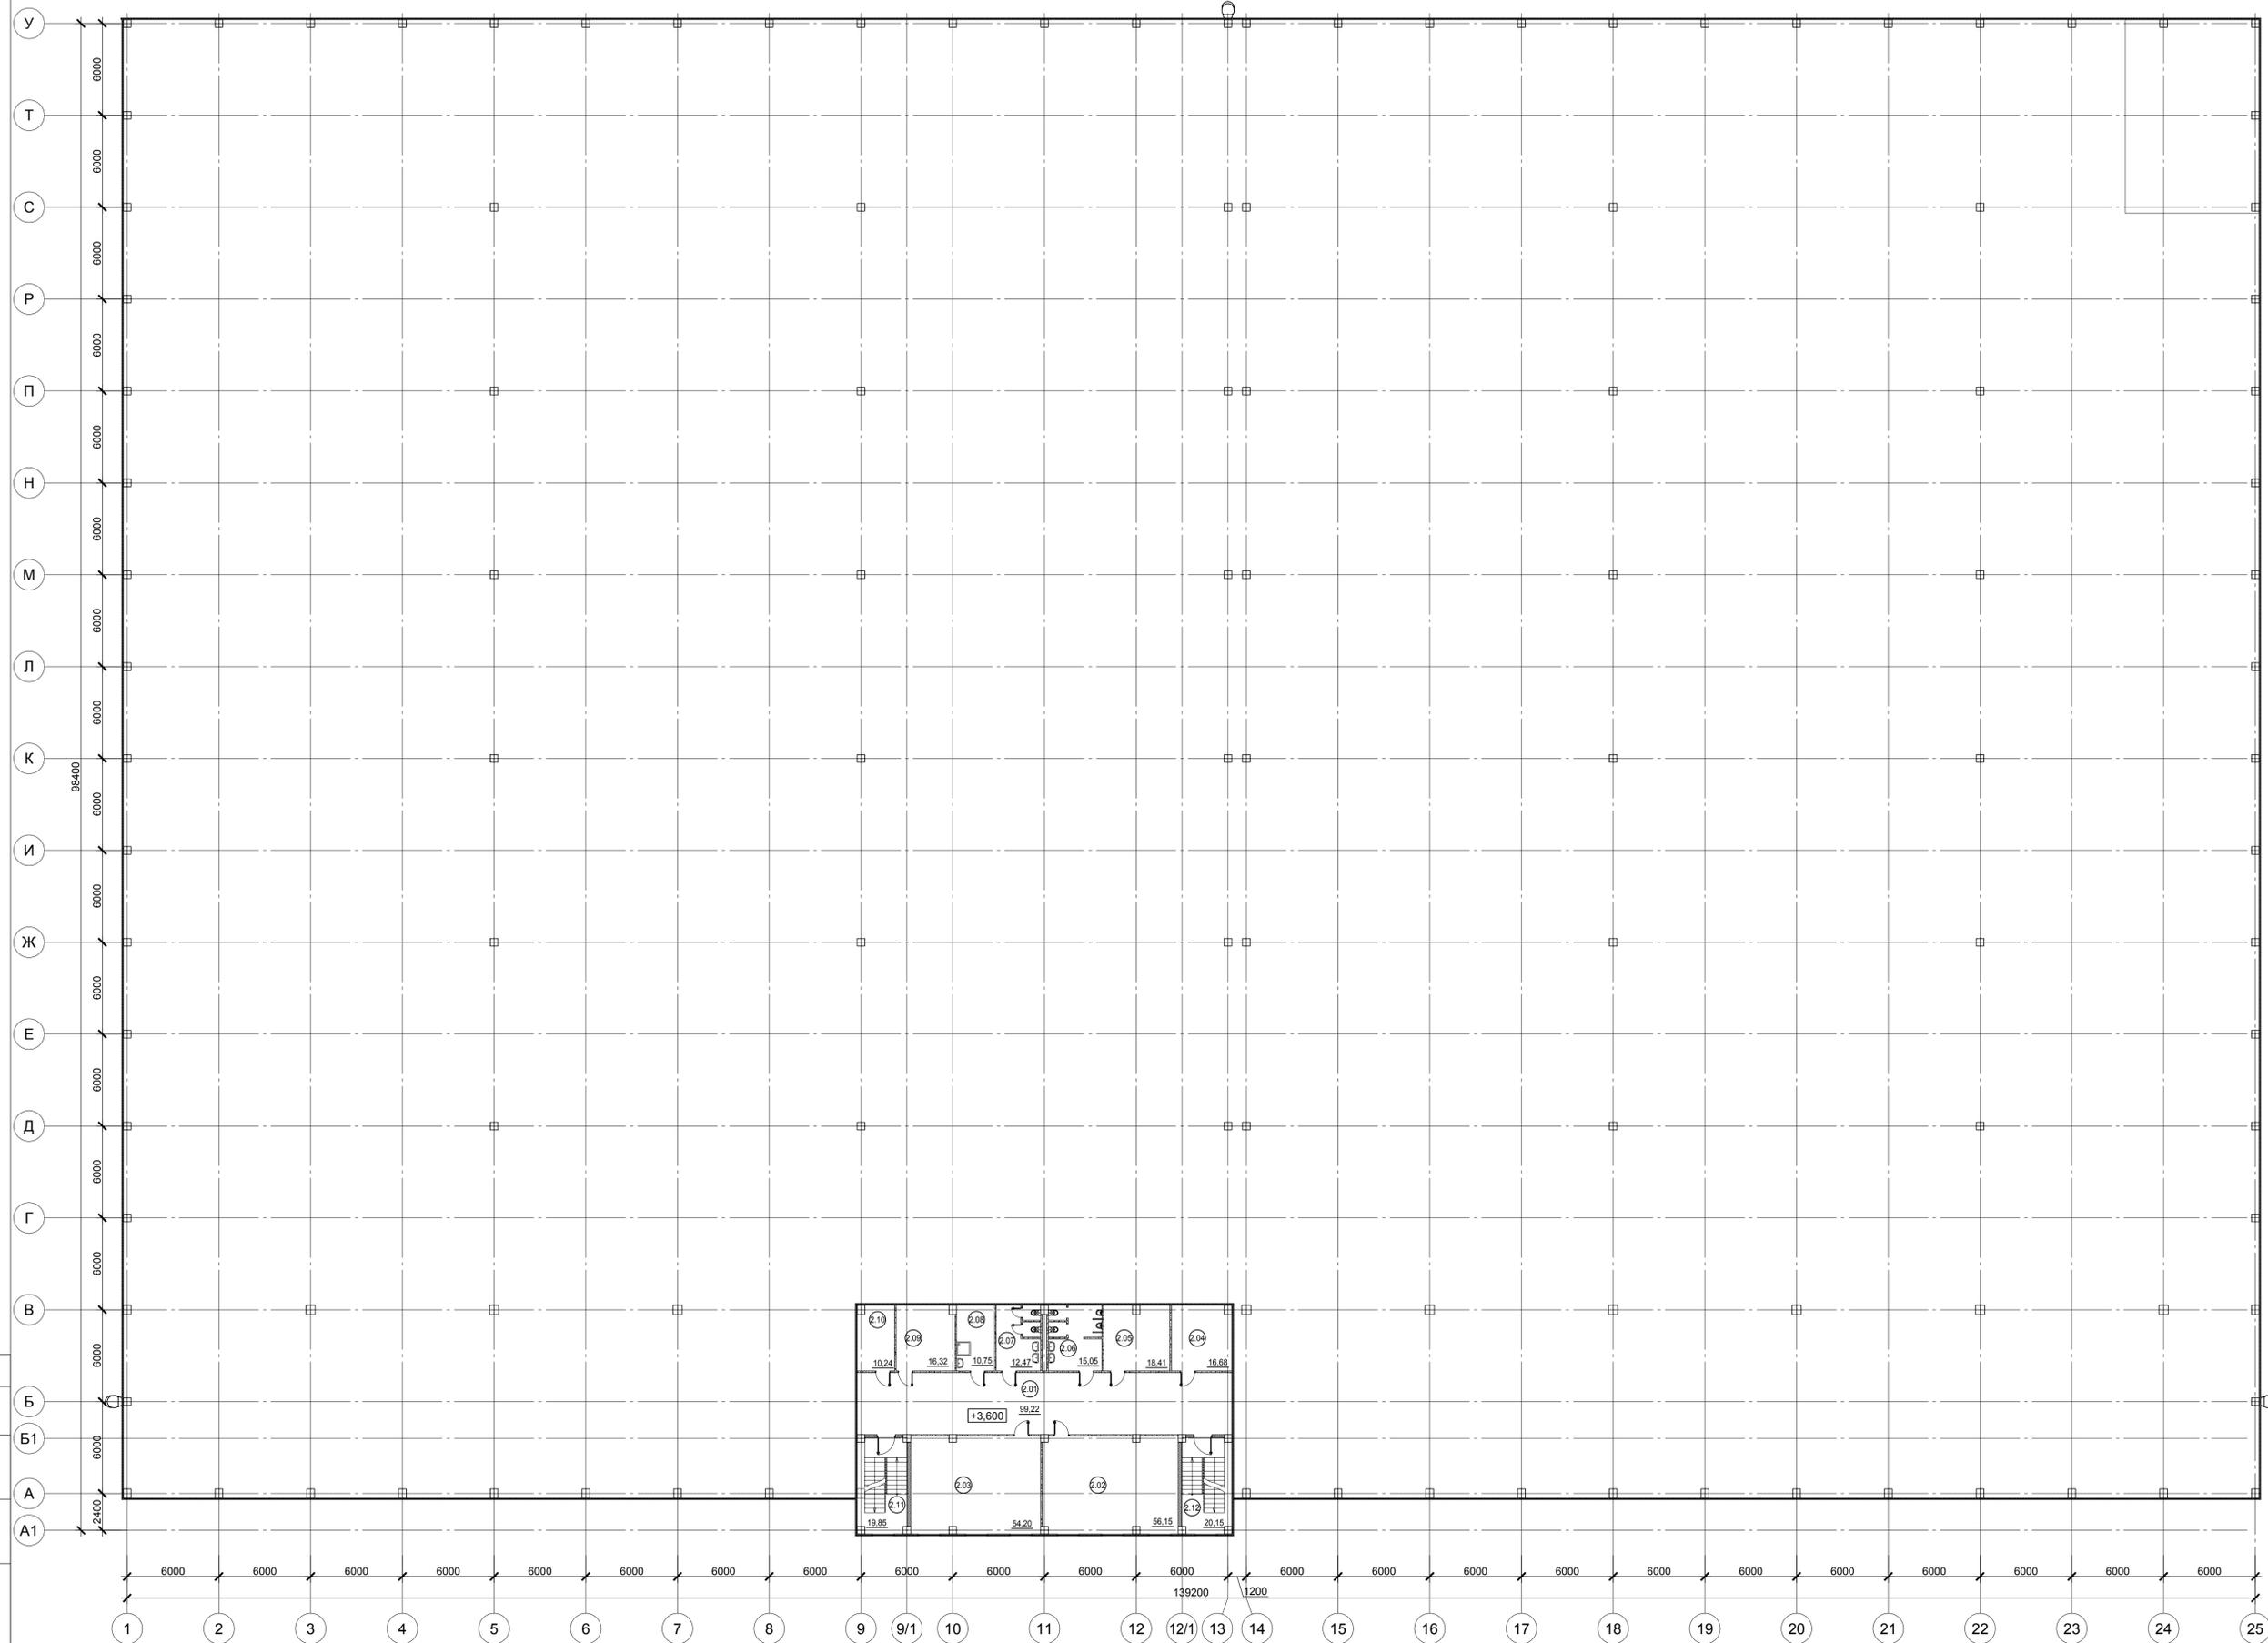

Инв. № подл. Подп. и дата Взам. инв. №
 Согласовано

				-АР		
Изм.	Кол.уч.	Лист	№ док.	Подп.	Дата	
Разраб.	Ширенина					
Объемно-планировочные и архитектурные решения				Стадия	Лист	Листов
План на отметке +3.600				П	1	
Н.контр. ГИП				ООО "ПСК ВИК"		
				Формат А1		

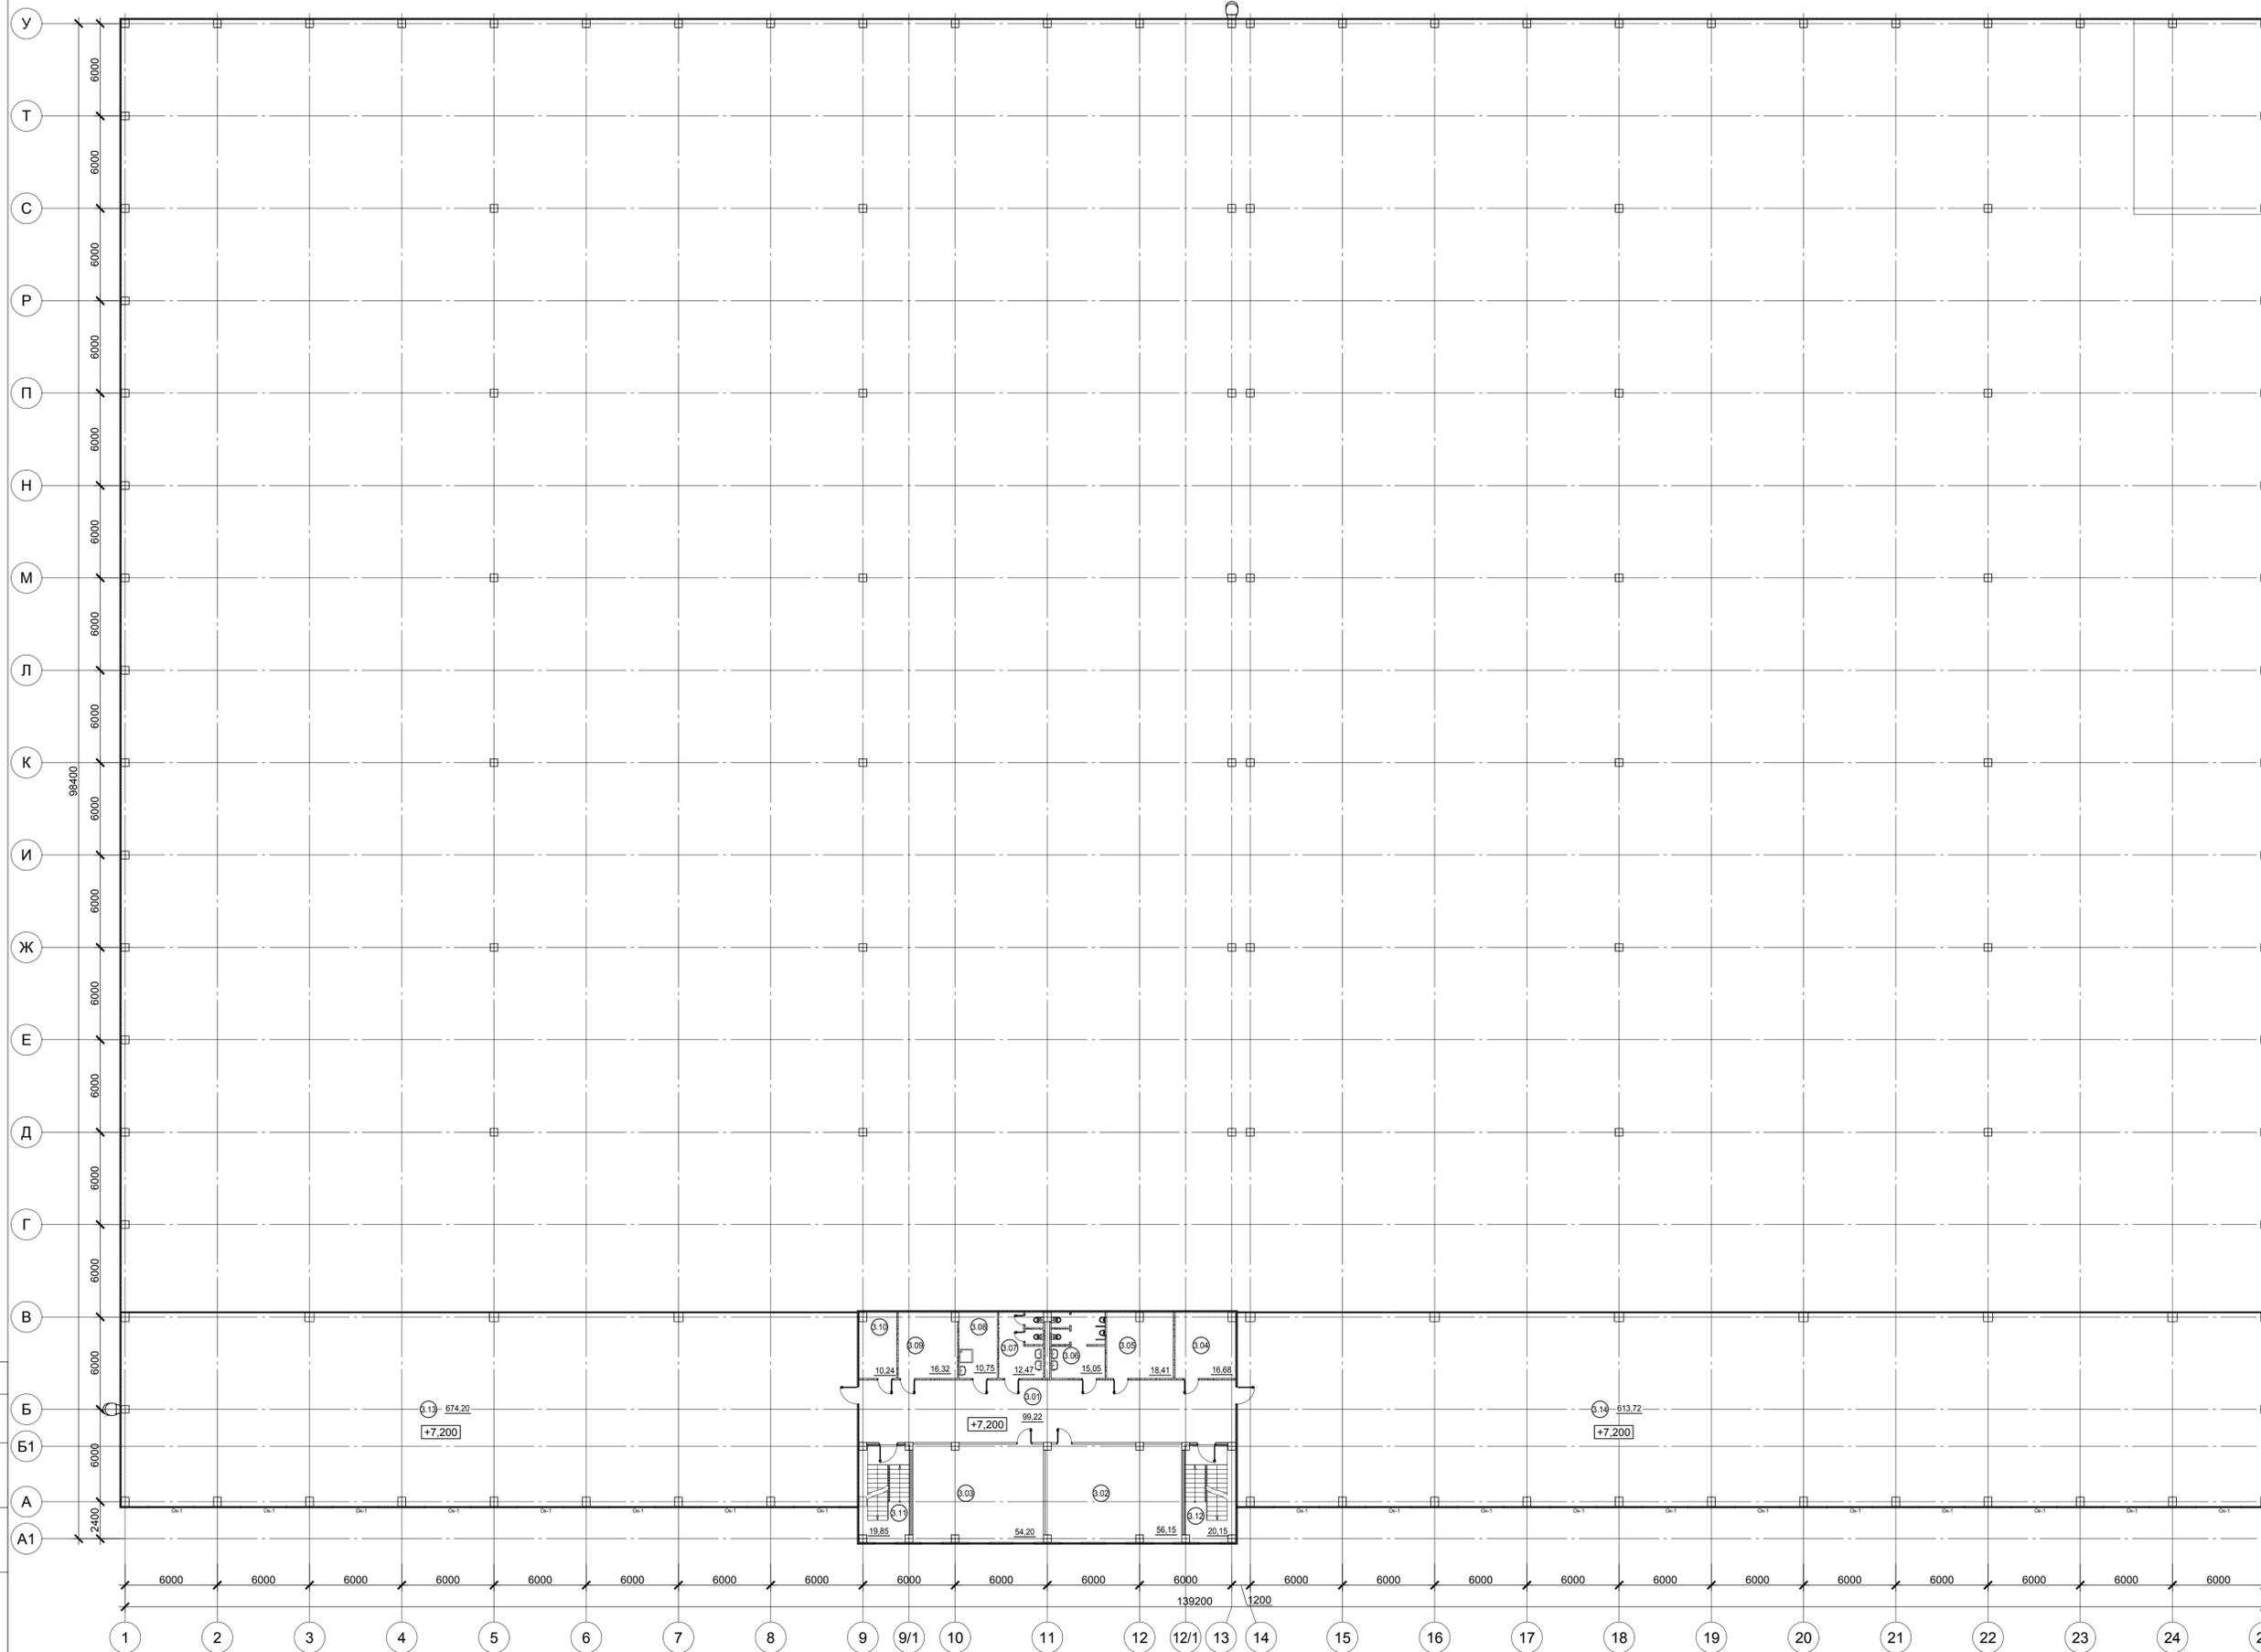

Номер помещения	Наименование	Площадь, м ²	Кат. помещения
3.01	Коридор	99.22	
3.02	Кабинет	56.15	
3.03	Кабинет	54.2	
3.04	Подсобное помещение	16.68	
3.05	Подсобное помещение	18.41	
3.06	С/у мужской	15.05	
3.07	С/у женский	12.47	
3.08	ПУИ	10.75	
3.09	Подсобное помещение	16.32	
3.10	Подсобное помещение	10.24	
3.11	Лестничная клетка	19.85	
3.12	Лестничная клетка	20.15	
3.13	Антресоль 1	674.2	
3.14	Антресоль 2	613.72	
Общая площадь помещений:		1637.4	


Изм. № подл. Подп. и дата Взам. инв. №

Согласовано

				-АР		

Изм.	Кол.уч.	Лист	№ док.	Подп.	Дата	
Разраб.	Ширенина			<i>[Signature]</i>		
Объемно-планировочные и архитектурные решения				Стадия	Лист	Листов
				П	1	
Н.контр. ГИП				План на отметке +7.200		
				ООО "ПСК ВИК"		
				Формат А1		

Номер помещения	Наименование	Площадь, м ²	Кат. помещения
4.01	Технический этаж	317.77	
4.02	Лестничная клетка	19.85	
4.03	Лестничная клетка	20.15	
Общая площадь помещений:			357.78

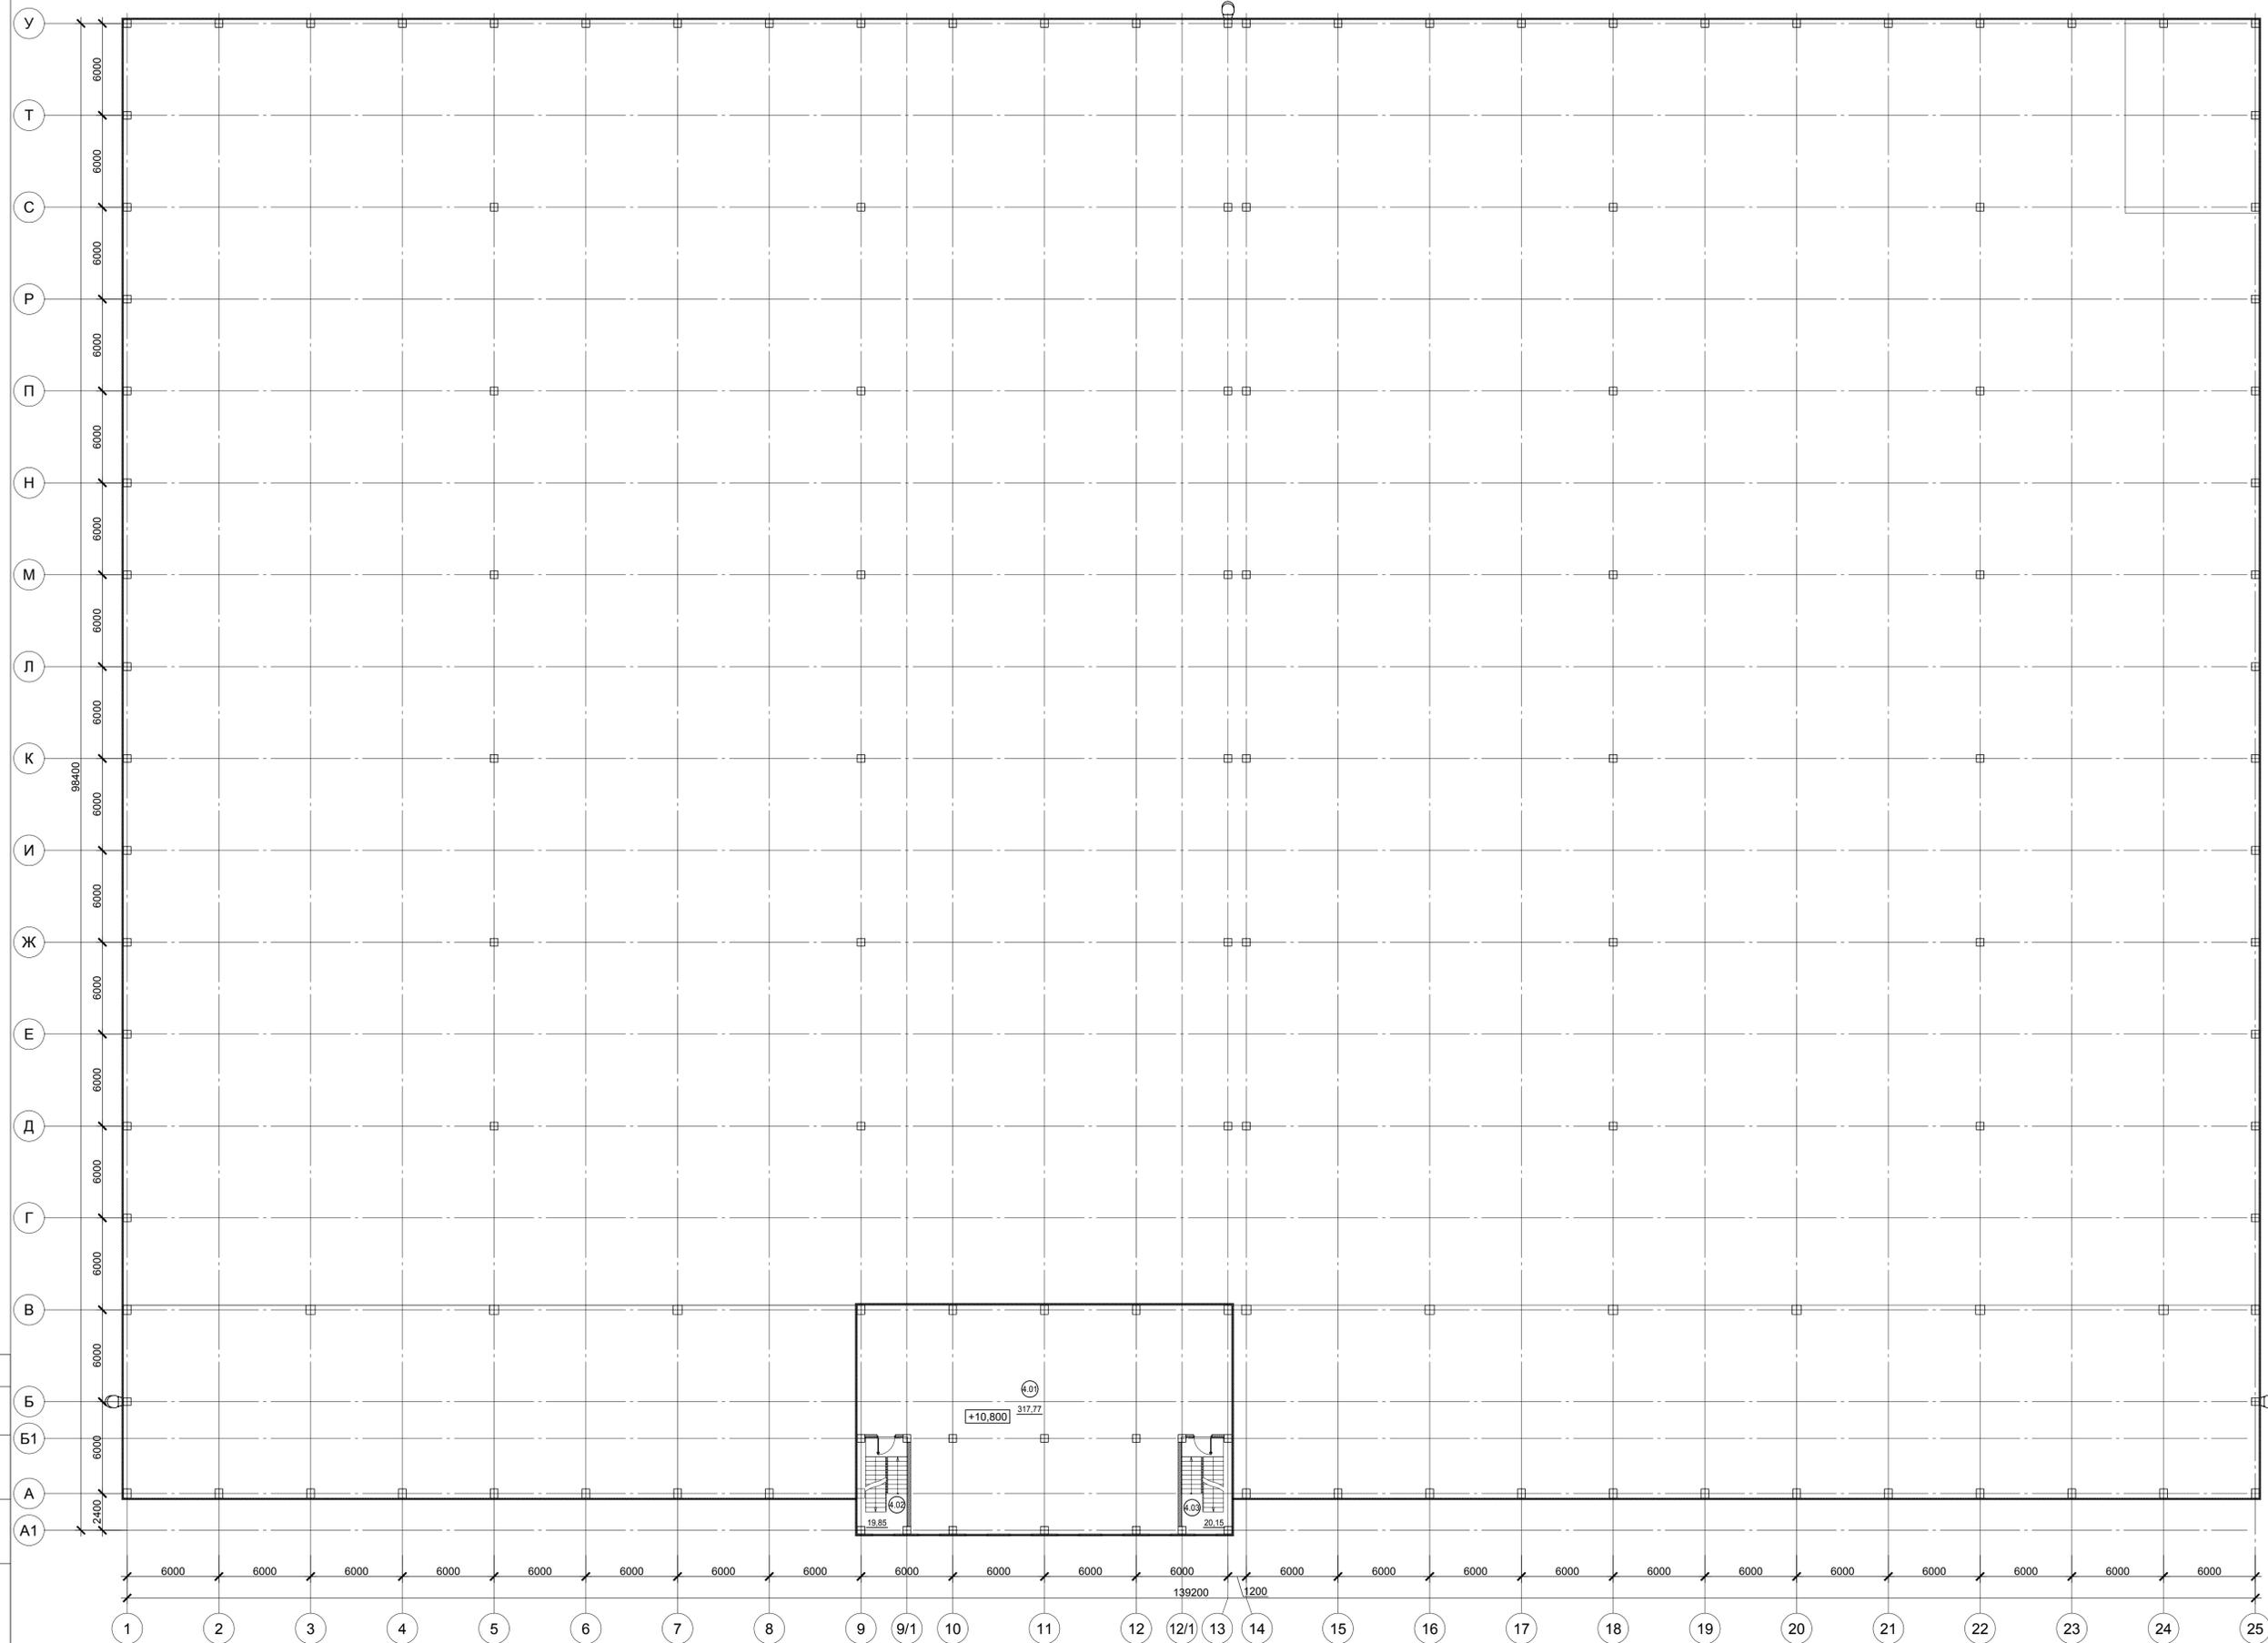


Согласовано
Изм. № подл. Подп. и дата
Взам. инв. №

				-АР		

Изм.	Кол.уч.	Лист	№ док.	Подп.	Дата	
Разраб.	Ширенина			<i>[Signature]</i>		
Объемно-планировочные и архитектурные решения				Стадия	Лист	Листов
				П	1	
Н.контр.				ООО "ПСК ВИК"		
ГИП				Формат А1		

A-A

1

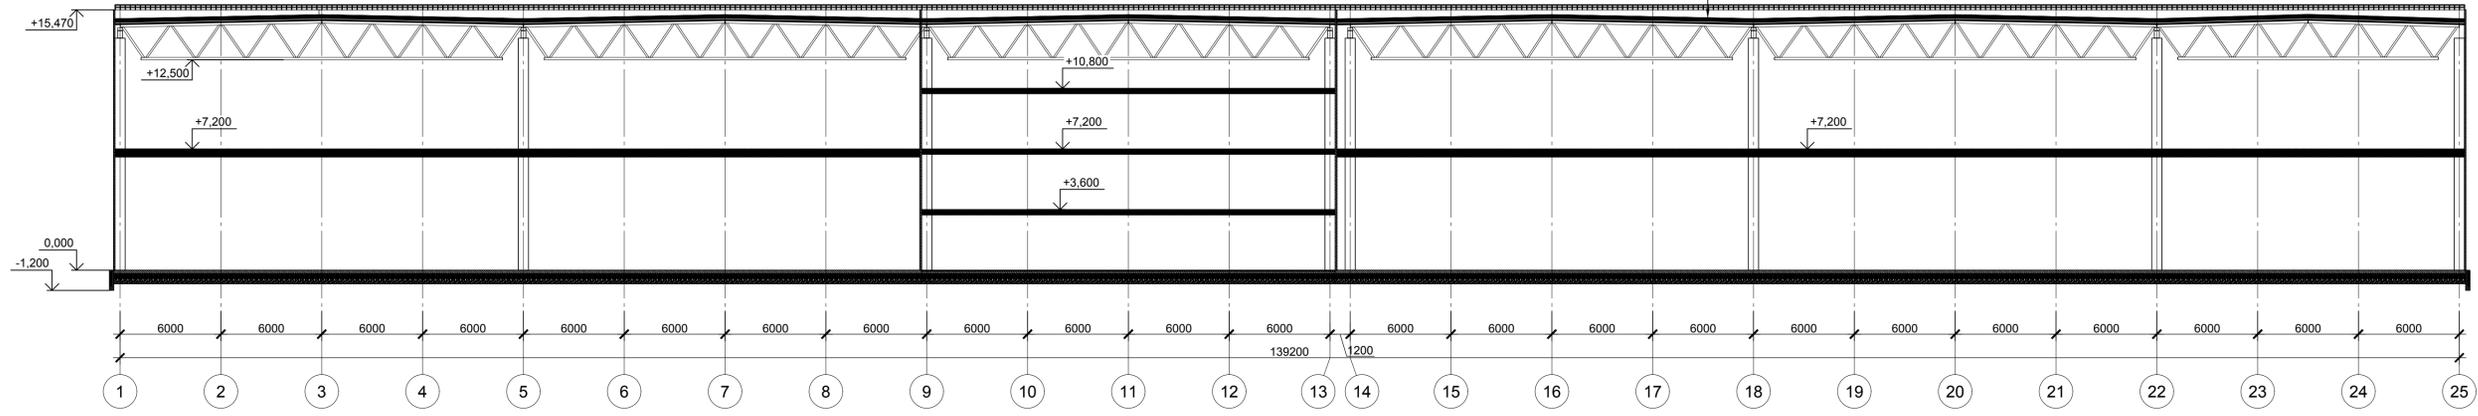




Полимерная мембрана LOGICROOF V-RP - 1.2мм
 Плиты теплоизоляционные LOGICPIR PROF Ф/Ф - 50мм
 Плиты теплоизоляционные LOGICPIR SLOPE
 ТЕХНОРУФ Н ПРОФ - 100мм
 Паробарьер СА500
 Профлист покрытия

1

						-АР			

Изм.	Кол.уч.	Лист	№ док.	Подп.	Дата				
Разраб.	Ширенина			<i>[Signature]</i>		Объемно-планировочные и архитектурные решения	Стадия	Лист	Листов
							П	1	
Н.контр.						А-А	ООО "ПСК ВИК"		
ГИП									

Инв. № подл. Подп. и дата Взам. инв. №
 Согласовано

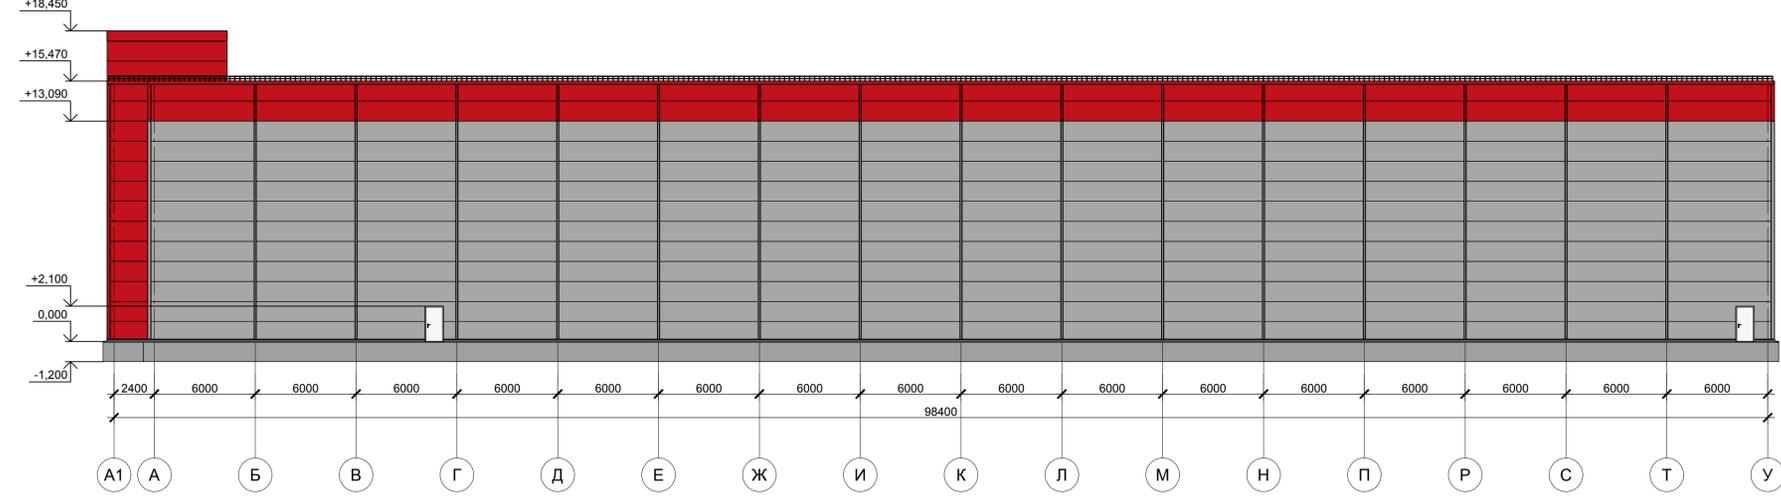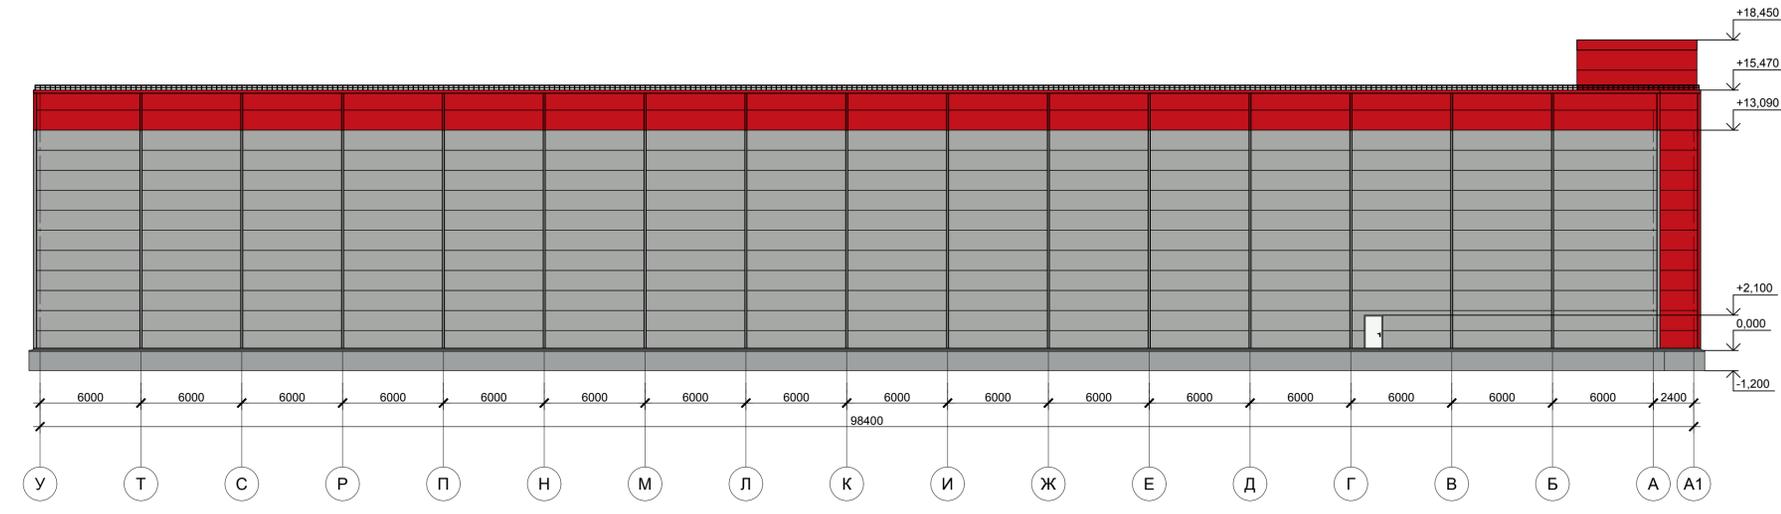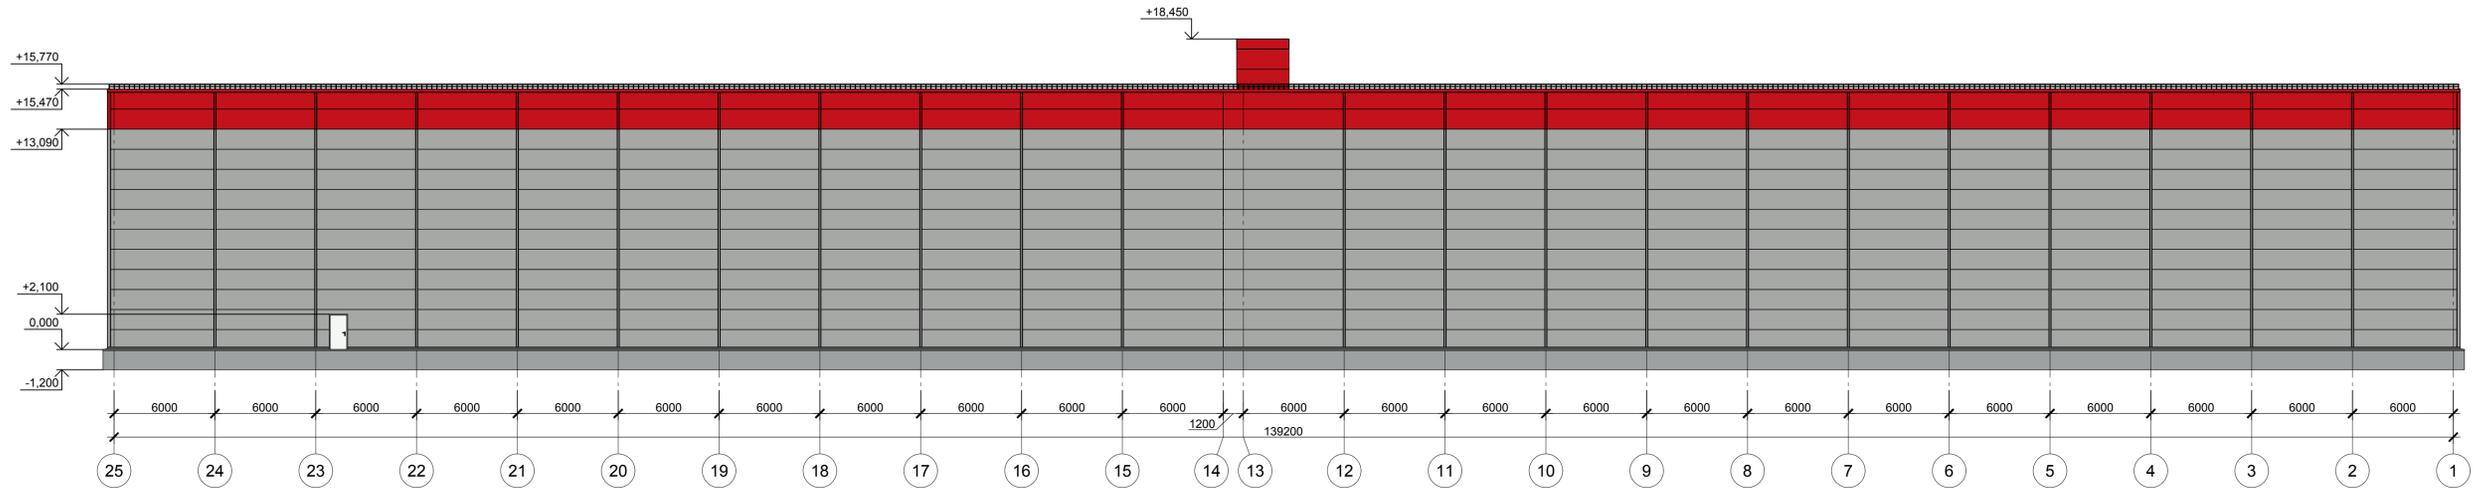


Инв. № подл. Подл. и дата Взам. инв. №
 Согласовано

						-АР			

Изм.	Кол.уч.	Лист	№ док.	Подп.	Дата				
Разраб.	Ширенина					Объемно-планировочные и архитектурные решения	Стадия	Лист	Листов
							П	1	
						План на отметке 0.000			
						ООО "ПСК ВИК"			
						Формат А1			


План кровли

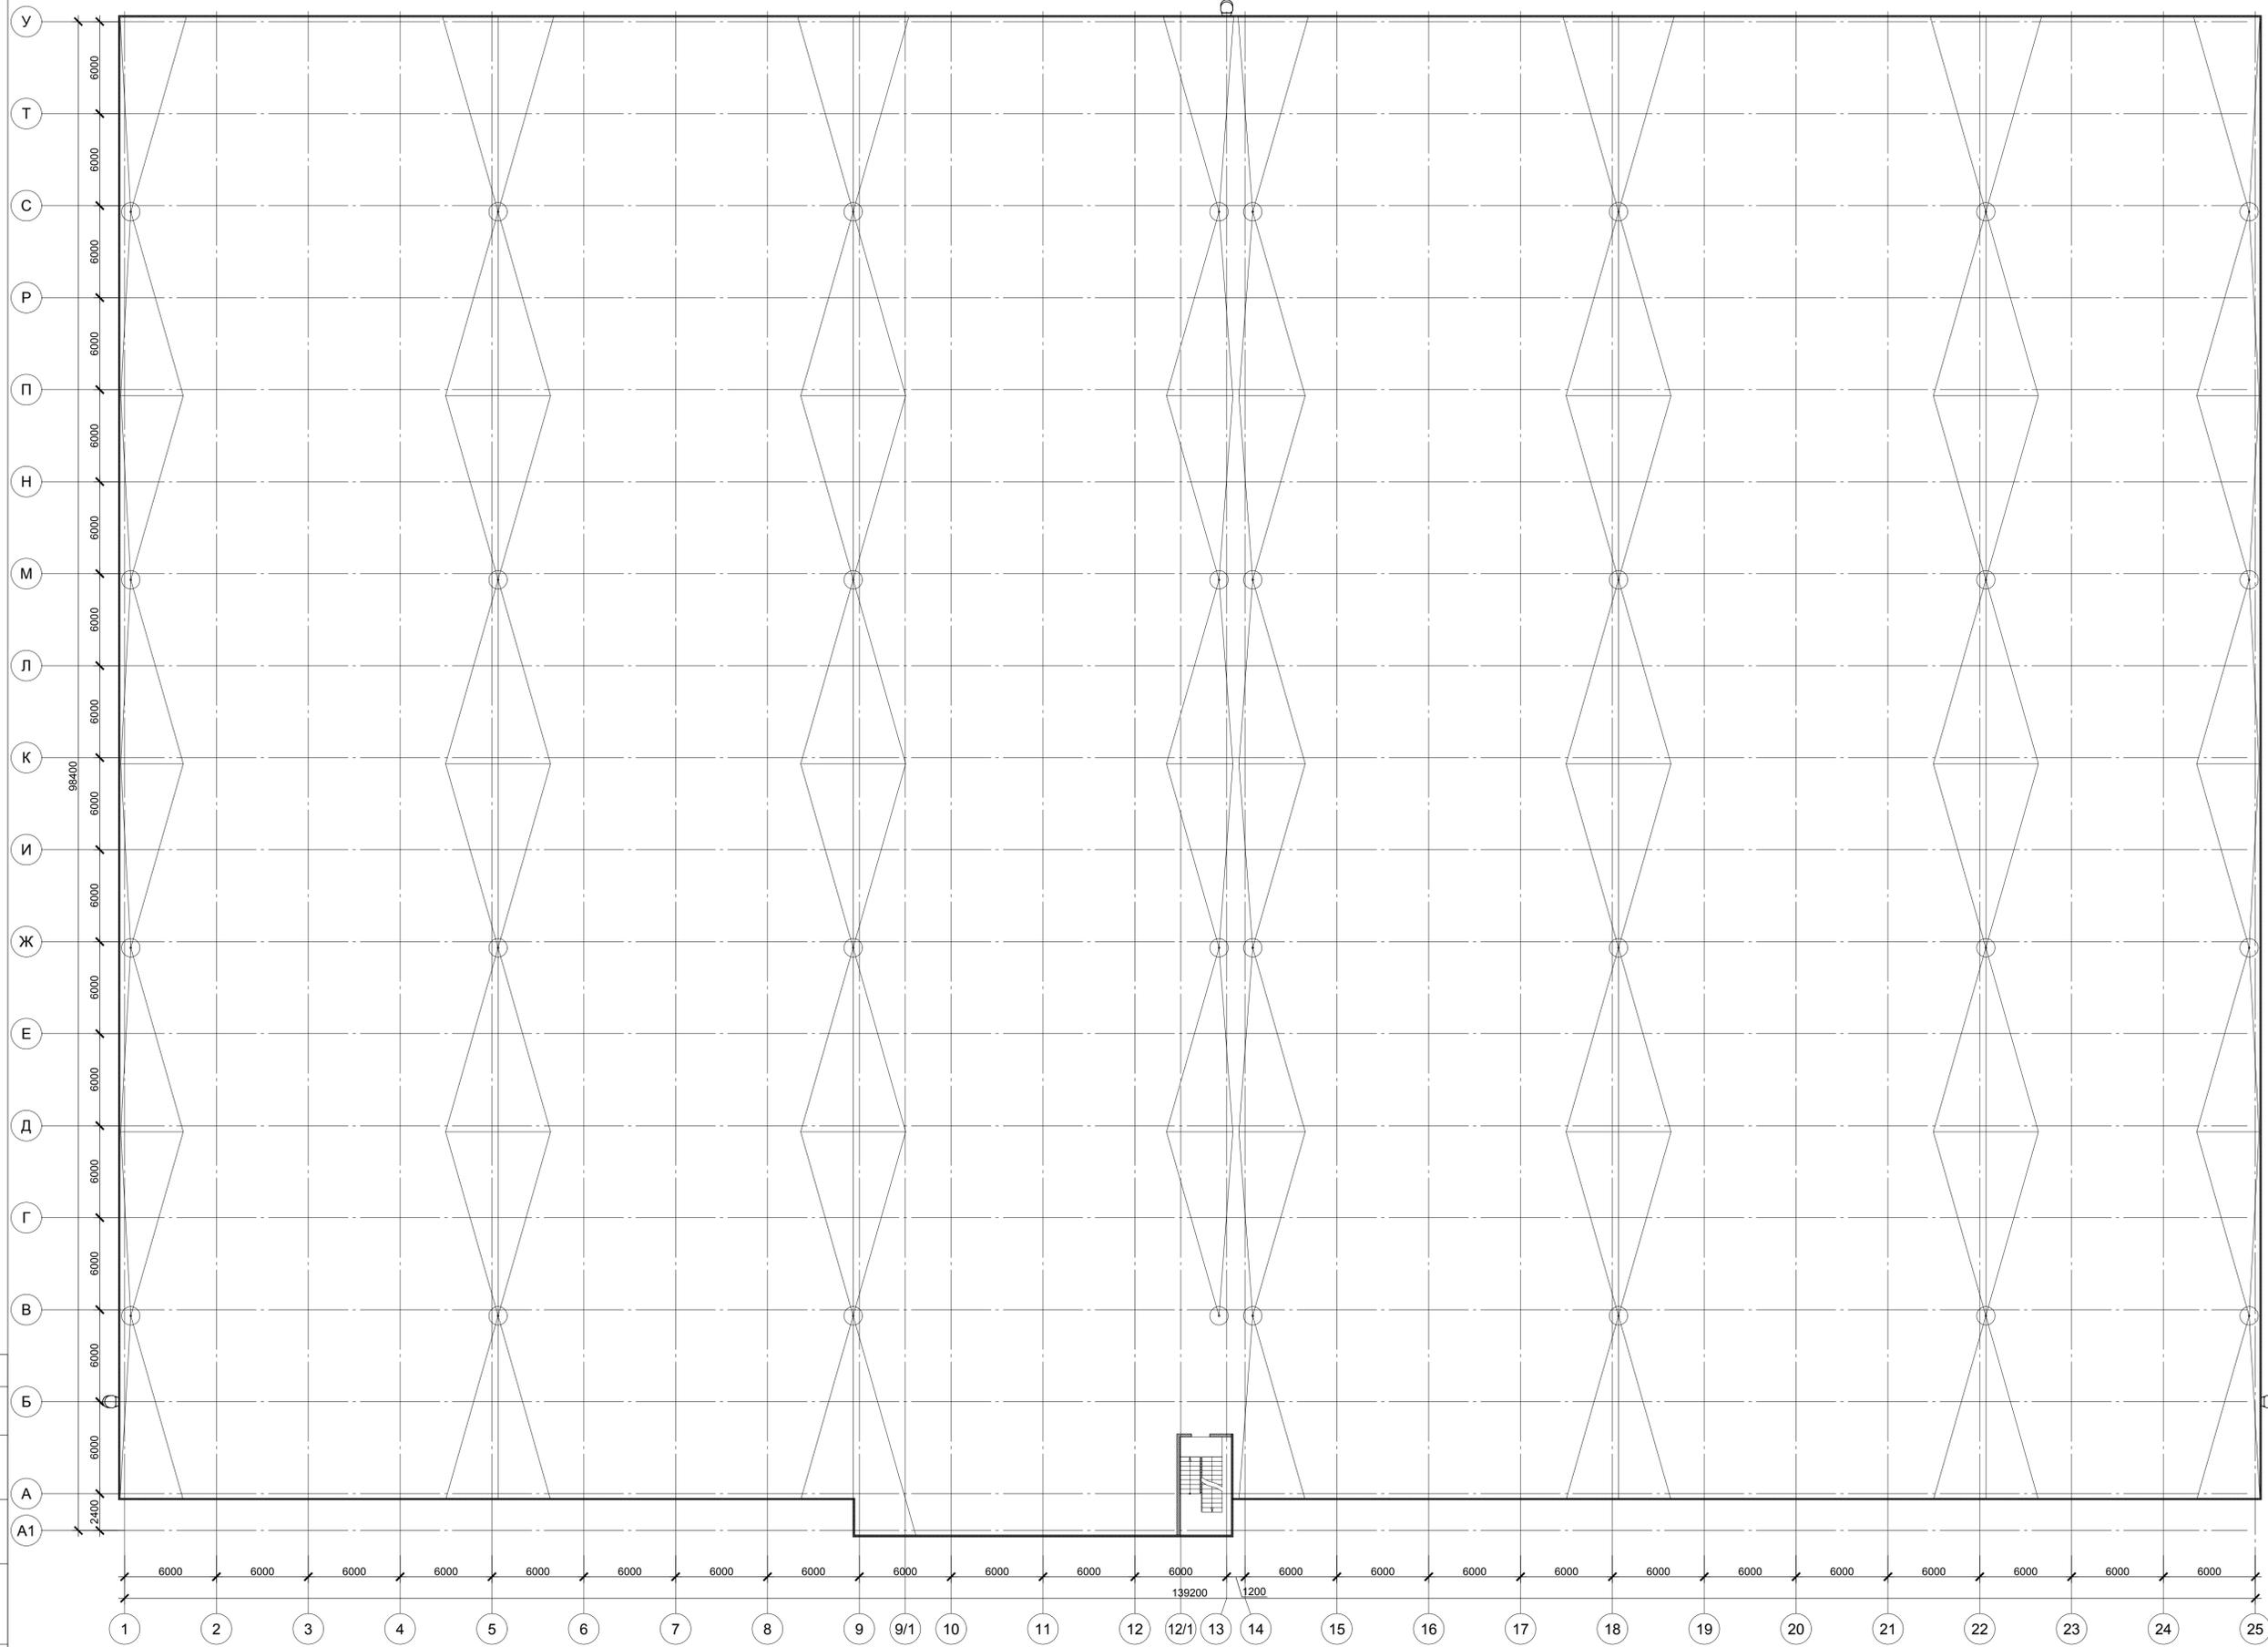

Изм. № подл. Подп. и дата Взам. инв. №

Согласовано

				-АР		
					
Изм.	Кол.уч.	Лист	№ док.	Подп.	Дата	
Разраб.	Ширенина			<i>[Signature]</i>		
Объемно-планировочные и архитектурные решения				Стадия	Лист	Листов
План на отметке 0.000				П	1	
Н.контр. ГИП				ООО "ПСК ВИК"		
				Формат А1		

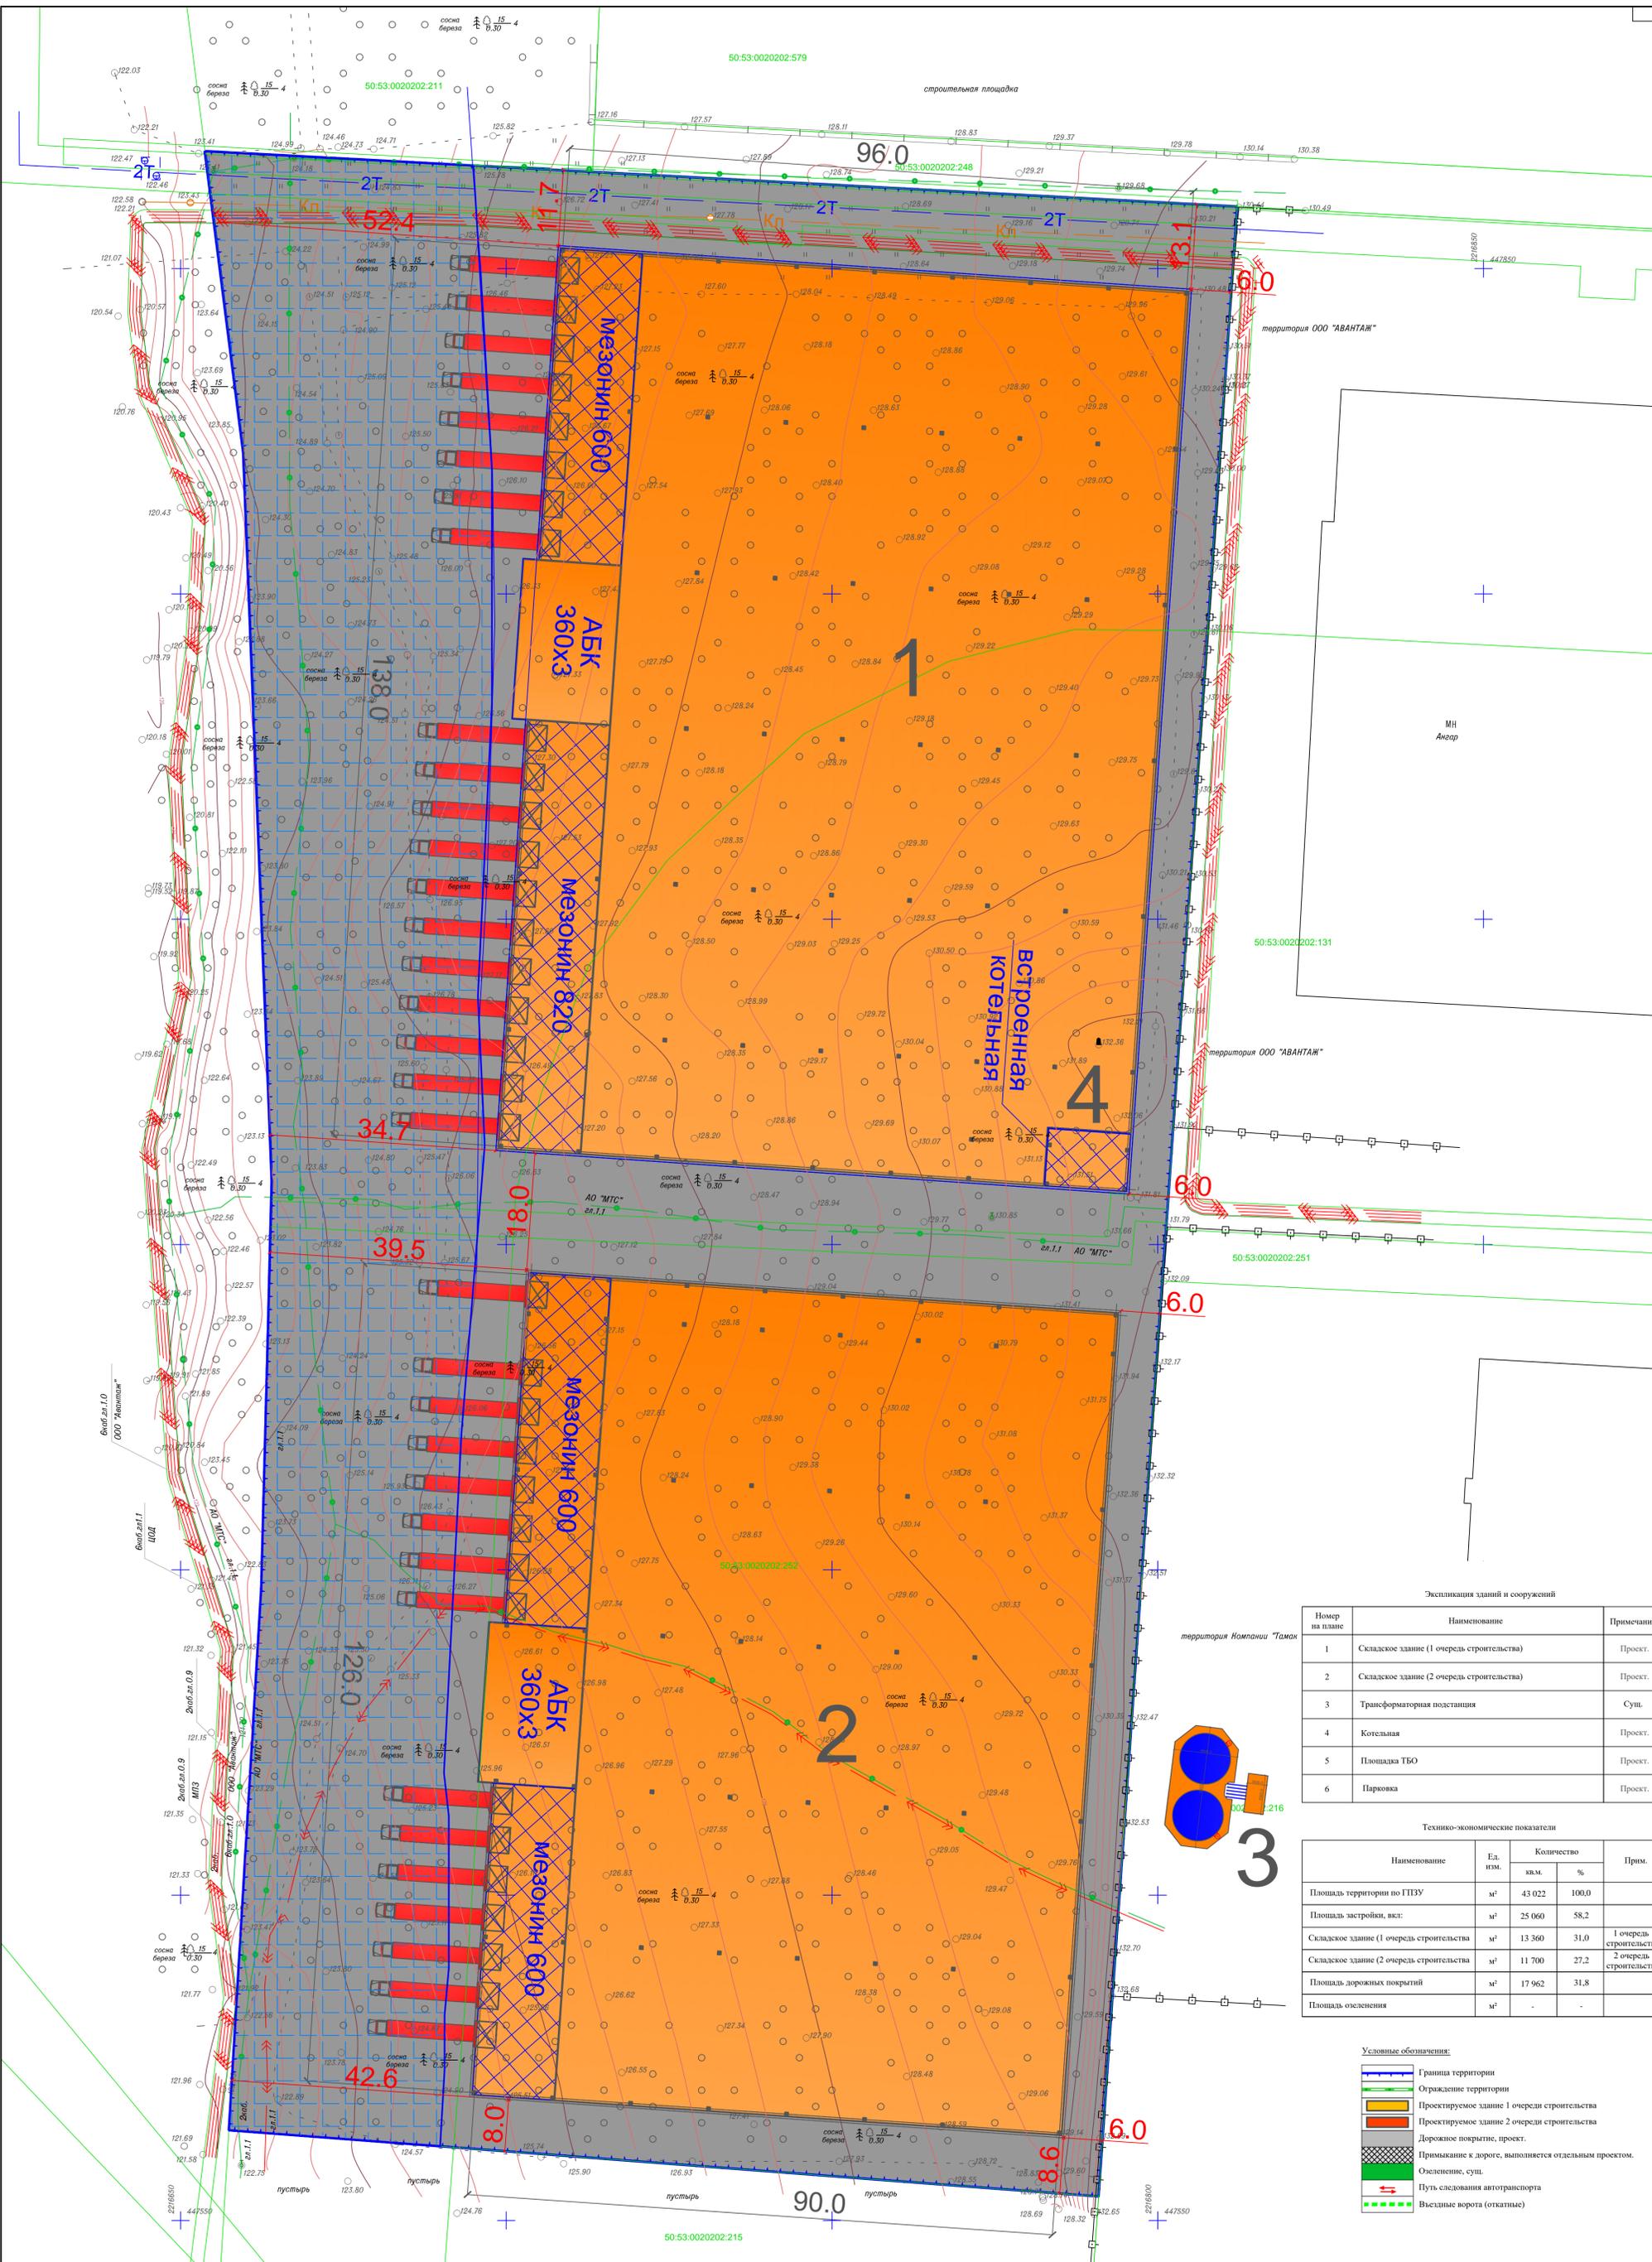

Экспликация зданий и сооружений

Номер на плане	Наименование	Примечание
1	Складское здание (1 очередь строительства)	Проект.
2	Складское здание (2 очередь строительства)	Проект.
3	Трансформаторная подстанция	Сущ.
4	Котельная	Проект.
5	Площадка ТБО	Проект.
6	Парковка	Проект.

Технико-экономические показатели

Наименование	Ед. изм.	Количество		Прим.
		кв.м.	%	
Площадь территории по ПЗУ	м ²	43 022	100,0	
Площадь застройки, вкл.	м ²	25 060	58,2	
Складское здание (1 очередь строительства)	м ²	13 360	31,0	1 очередь строительства
Складское здание (2 очередь строительства)	м ²	11 700	27,2	2 очередь строительства
Площадь дорожных покрытий	м ²	17 962	31,8	
Площадь озеленения	м ²	-	-	

- Условные обозначения:
- Граница территории
 - Ограждение территории
 - Проектируемое здание 1 очереди строительства
 - Проектируемое здание 2 очереди строительства
 - Дорожное покрытие, проект.
 - Прямикание к дороге, выполняется отдельным проектом.
 - Озеленение, сущ.
 - Путь следования автотранспорта
 - Выездные ворота (откатные)

П-06/24-ПЗУ				
Складское здание (первая и вторая очередь строительства), по адресу: Московская область, городской округ Лыткарино, кадастровый номер 50:53:0020202:252				
Изм.	Колум.	Лист	№ док.	Подпись
Выполнил	Быкова			
Проверил	Васильченко			
ТИП	Васильченко			
Н. контроль	Филиппов			
Схема планировочной организации земельного участка			Стадия	Лист
План размещения зданий и сооружений М 1:500			П	2
ООО "ПСК ВИК"				

1. Инженерно-геодезические изыскания выполнены ООО "Геоцентр"
 2. Система координат - местная МСК-50.
 3. Система высот - Балтийская.